


ZESPÓŁ BUDYNKÓW A
SEGMENT NR 1

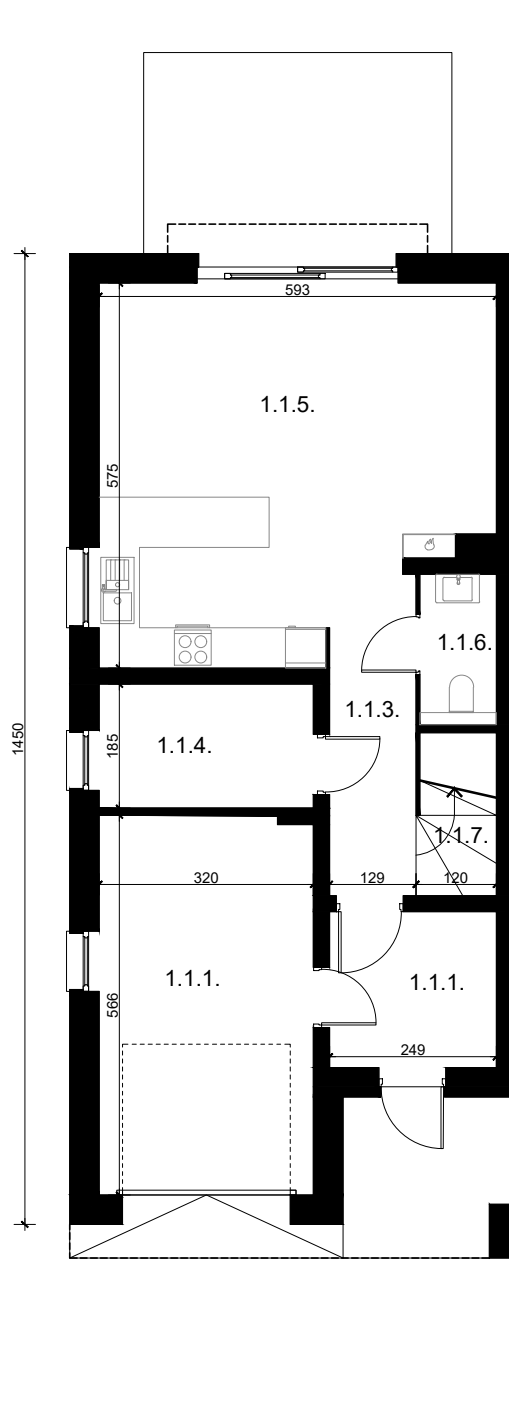

RZUT PARTERU:

1.1.1. WIATROŁAP 5,65m²

1.1.2. GARAŻ 17,77m²

1.1.3. KOMUNIKACJA 5,58m²

1.1.4. POM. TECHNICZNE 5,77m²

1.1.5. POKÓJ DZIENNY

Z ANEKSEM KUCHENNYM 29,98m²

1.1.6. WC 1,84m²

1.1.7. KLATKA SCHODOWA 2,95m²

ŁĄCZNIE: 69,54m²