


ZESPÓŁ BUDYNKÓW A
SEGMENT NR 1B

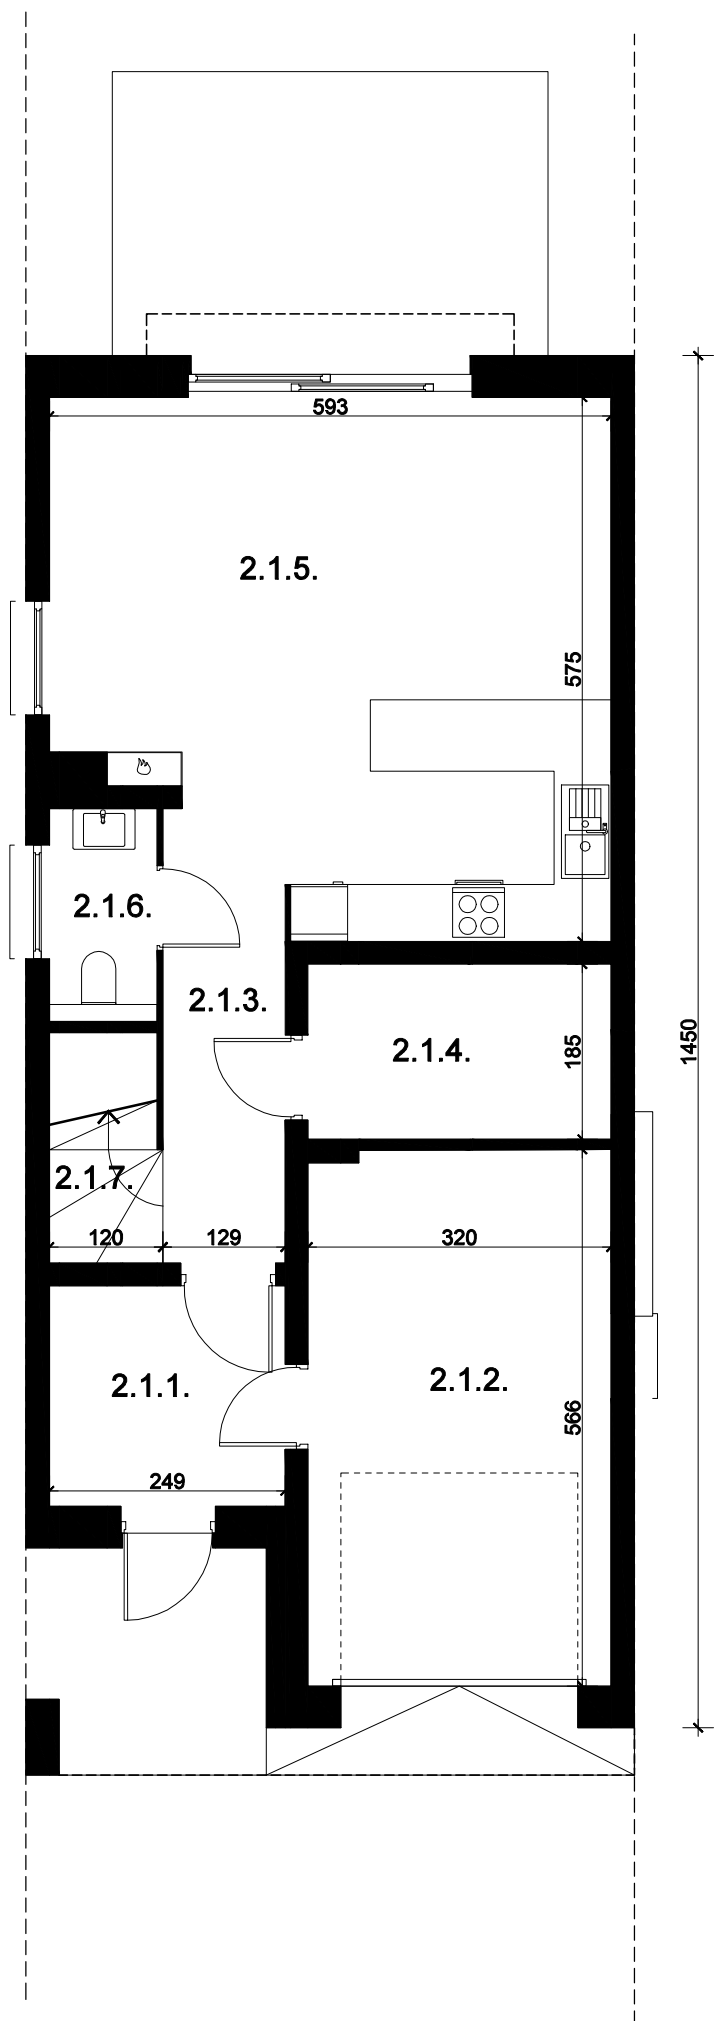

RZUT PARTERU:

2.1.1. WIATROŁAP	5,65m ²
2.1.2. GARAŻ	17,77m ²
2.1.3. KOMUNIKACJA	5,58m ²
2.1.4. POM.TECHNICZNE	5,77m ²
2.1.5. POKÓJ DZIENNY Z ANEKSEM KUCHENNYM	29,98m ²
2.1.6. WC	1,84m ²
2.1.7. KLATKA SCHODOWA	2,95m ²
ŁĄCZNIE:	69,54m ²