


ZESPÓŁ BUDYNKÓW A
SEGMENT NR 3

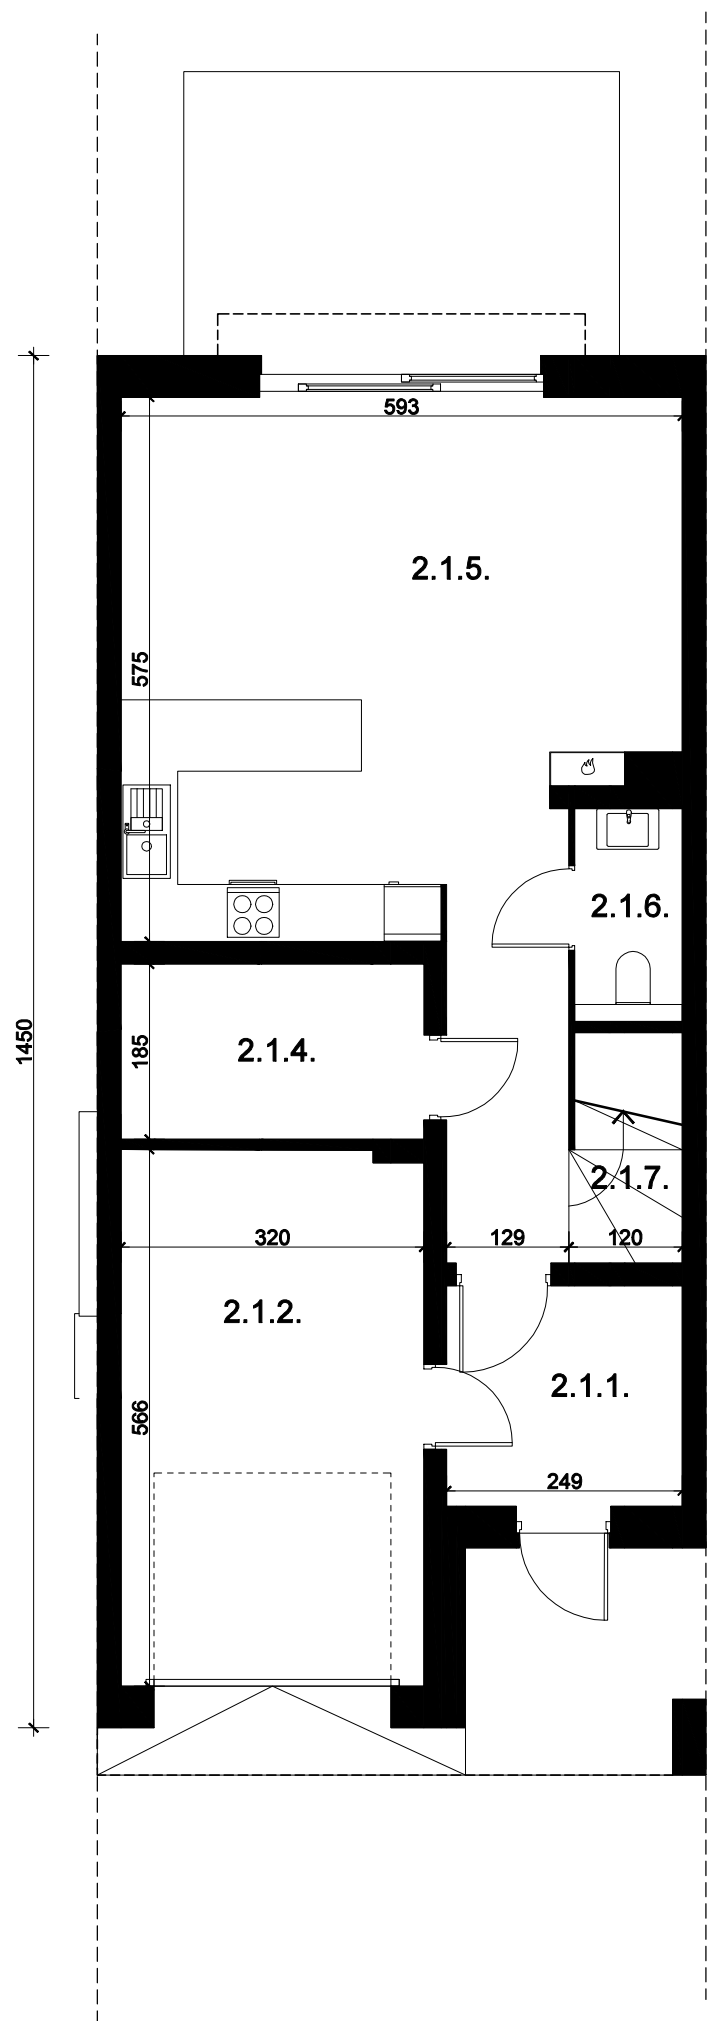

RZUT PARTERU:	
2.1.1. WIATROŁAP	5,65m ²
2.1.2. GARAŻ	17,77m ²
2.1.3. KOMUNIKACJA	5,58m ²
2.1.4. POM.TECHNICZNE	5,77m ²
2.1.5. POKÓJ DZIENNY	
Z ANEKSEM KUCHENNYM 29,98m ²	
2.1.6. WC	1,84m ²
2.1.7. KLATKA SCHODOWA	2,95m ²
ŁĄCZNIE: 69,54m ²	