


ZESPÓŁ BUDYNKÓW A
SEGMENT NR 2

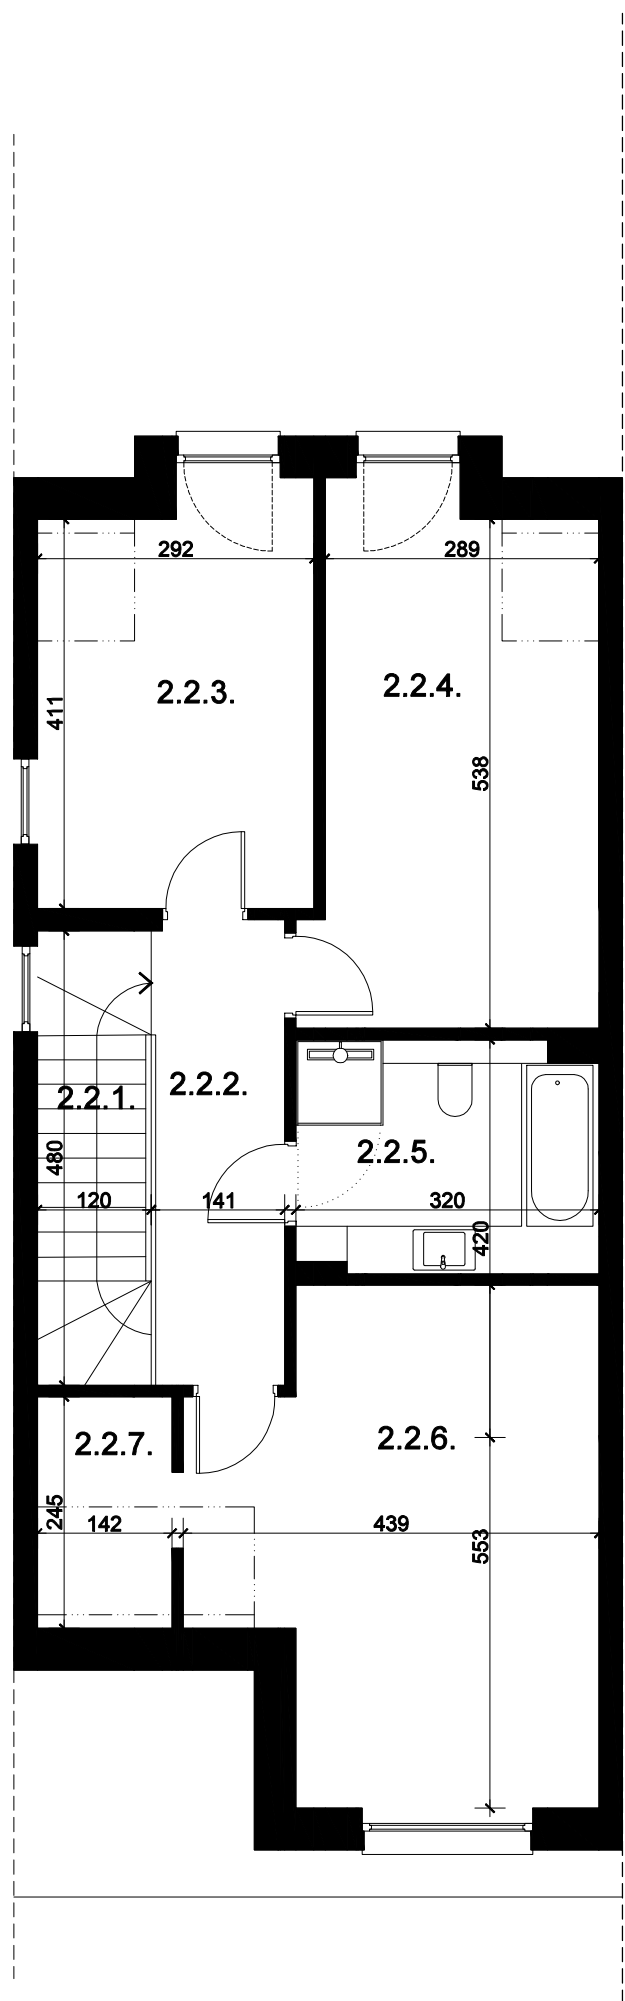

RZUT PODDASZA:

2.2.1. KLATKA SCHODOWA	2,62m²
2.2.2. KOMUNIKACJA	6,71m²
2.2.3. POKÓJ	11,46m²
2.2.4. POKÓJ	15,47m²
2.2.5. ŁAZIENKA	7,54m²
2.2.6. SYPIALNIA	19,78m²
2.2.7. GARDEROBA	2,15m²

ŁĄCZNIE: 65,73m²