

MIESZKANIE 07.





PIĘTRO	0
TYP LOKALU	M1
METRAŻ	35,66m ²

Zestawienie powierzchni



01	Przedpokój	3,70m ²
02	Salon + aneks kuchenny	17,18m ²
03	Sypialnia - aneks	11,24m ²
04	Łazienka	3,54m ²
T	Taras	5,74m ²
O	Ogródek	39,98m ²



LEGENDA

-  wejście do mieszkania
-  ściany wydzielające lokal/szachtę
-  ściany działowe
- hp=0cm wysokość parapetu nad podłogą
-  ogródki

LOKALIZACJA MIESZKANIA NA KONDYGNACJI

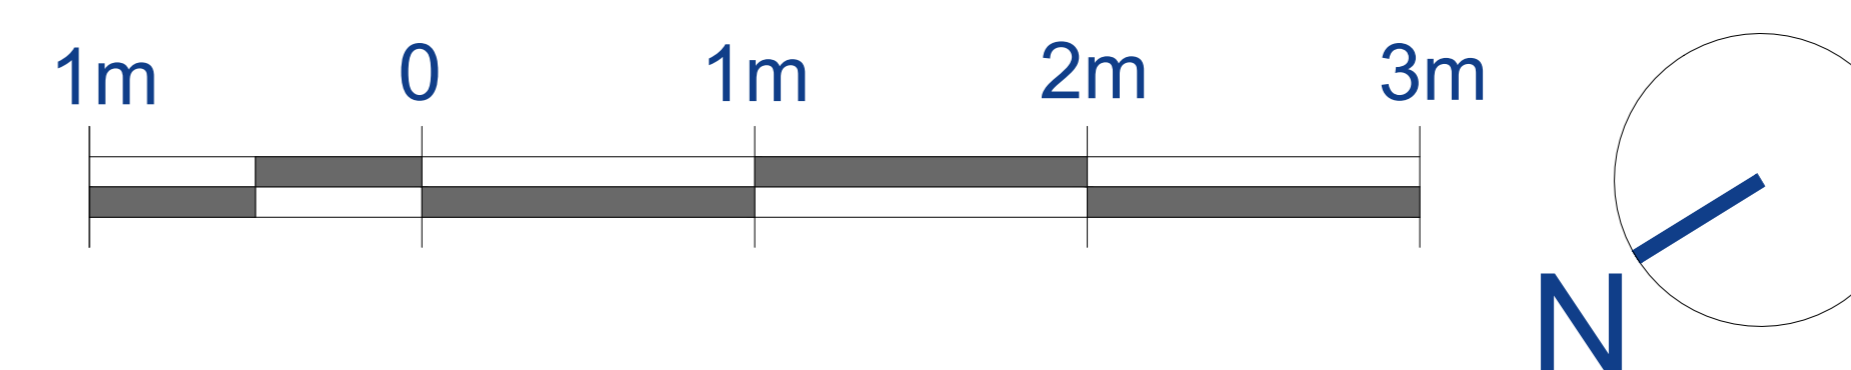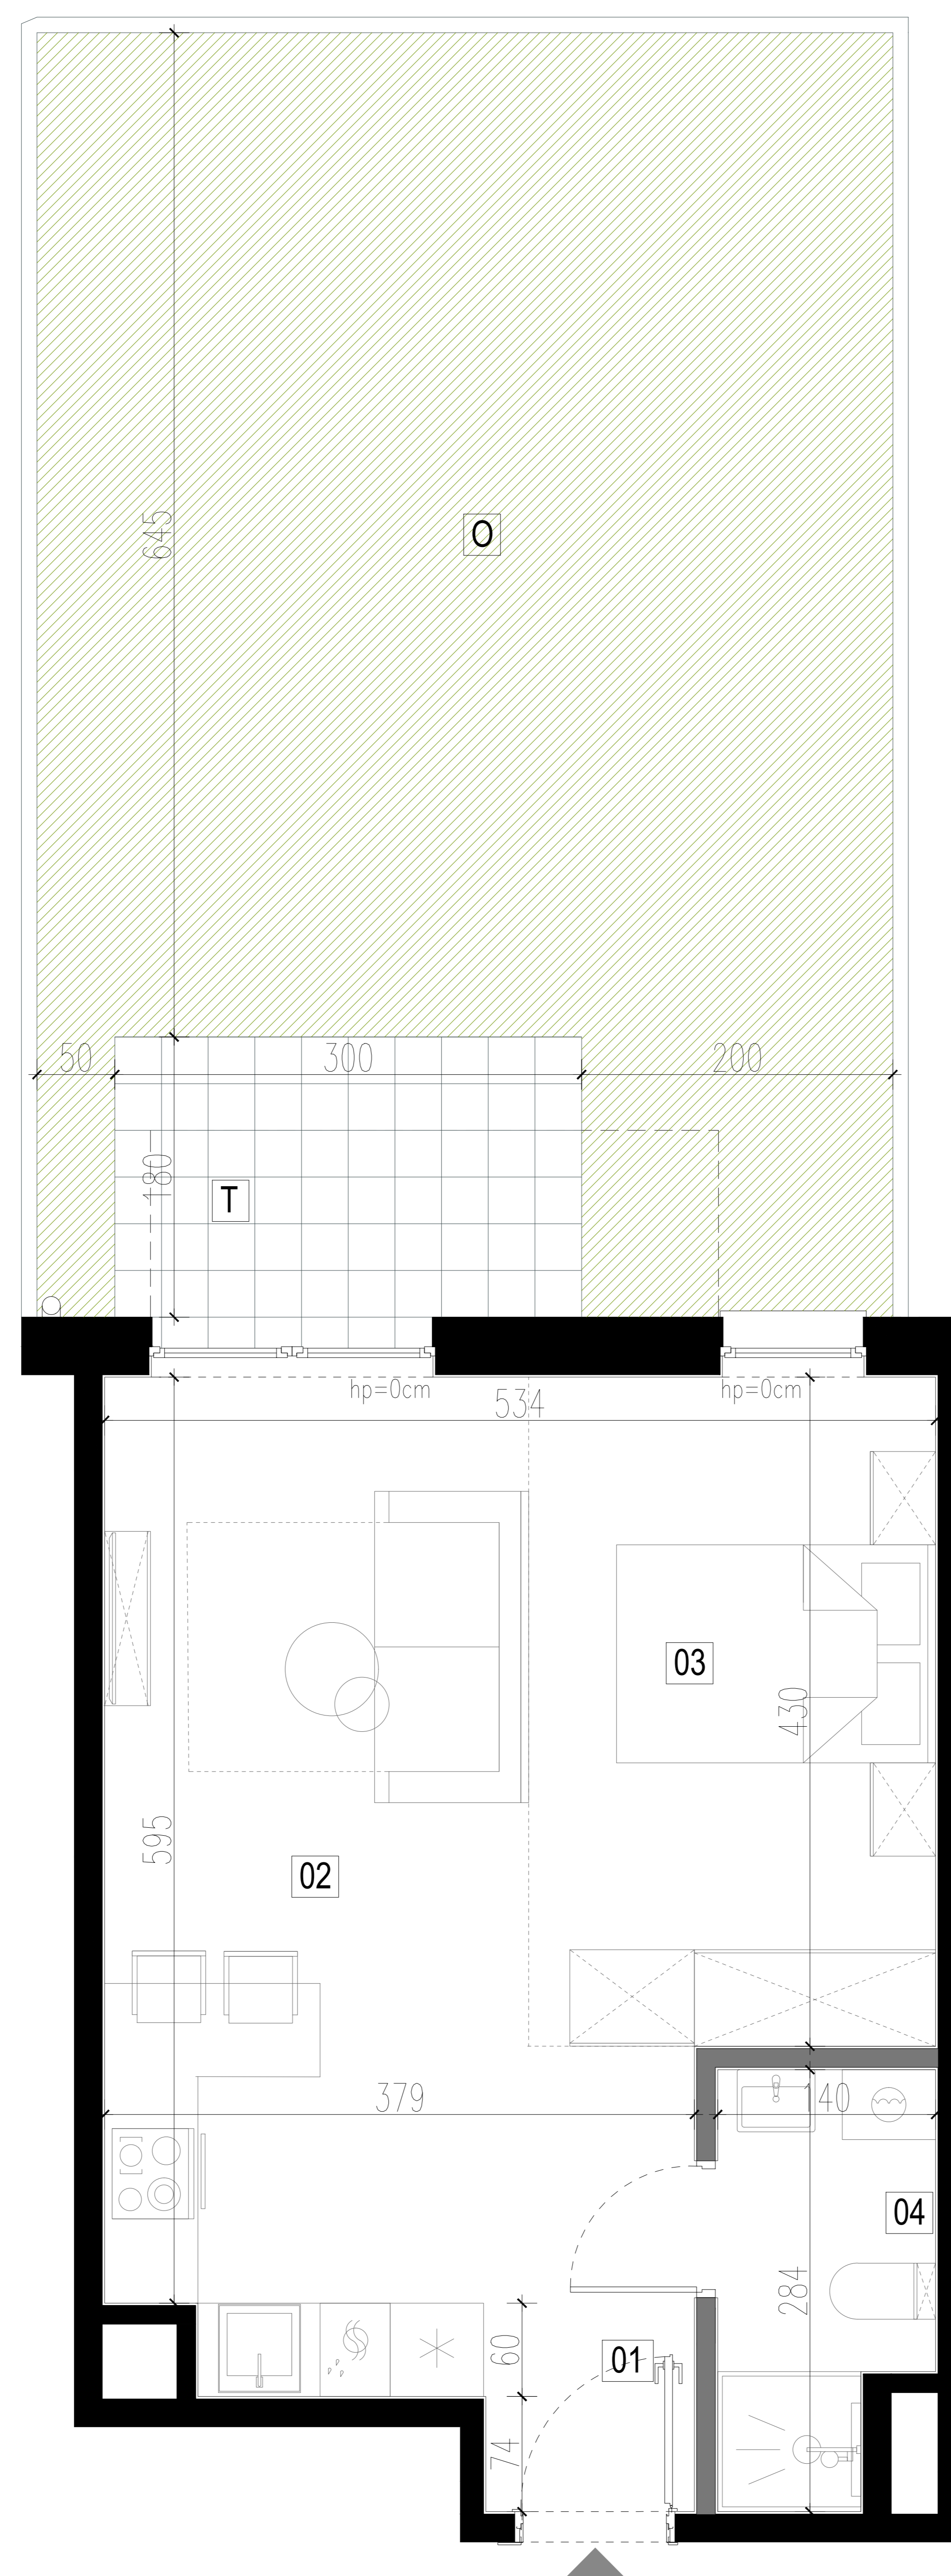

UWAGA: Rysunek ma charakter poglądowy. Ostateczna wersja zostanie sporządzona na podstawie projektu wykonawczego i może w sposób nieznaczny odbiegać od powyższego rysunku jako naturalny rezultat procesu budowlanego. Niniejsze ostrzeżenie nie ma wpływu na uprawnienia Kupującego zawarte w umowie. Sposób aranżacji mebli, zabudowy, grzejników mają charakter poglądowy. Powierzchnie pomieszczeń zostały podane z uwzględnieniem grubości tynków, dla wykończenia w standardzie deweloperskim zgodnie z normą PN-ISO 9836: 2022-07. Nie należy domierzać wymiarów z rzutu.