

MIESZKANIE 39.




PIĘTRO	3
TYP LOKALU	M1
METRAŻ	29,28m ²

Zestawienie powierzchni




01	Przedpokój	3,40m ²
02	Salon + aneks kuchenny	21,27m ²
03	Łazienka	4,61m ²
B	Balkon	4,76m ²



LEGENDA

-  wejście do mieszkania
-  ściany wydzielające lokal/szachtę
-  ściany działowe
- hp=0cm wysokość parapetu nad podłogą

LOKALIZACJA MIESZKANIA NA KONDYGNACJI

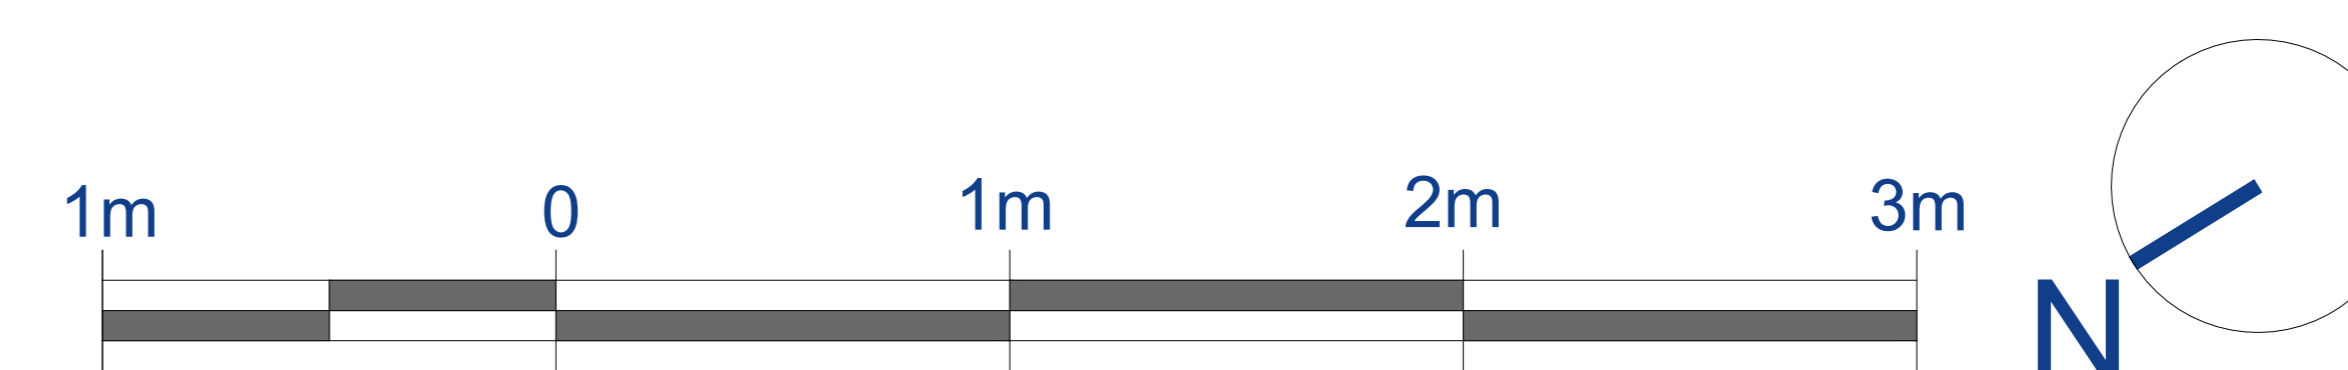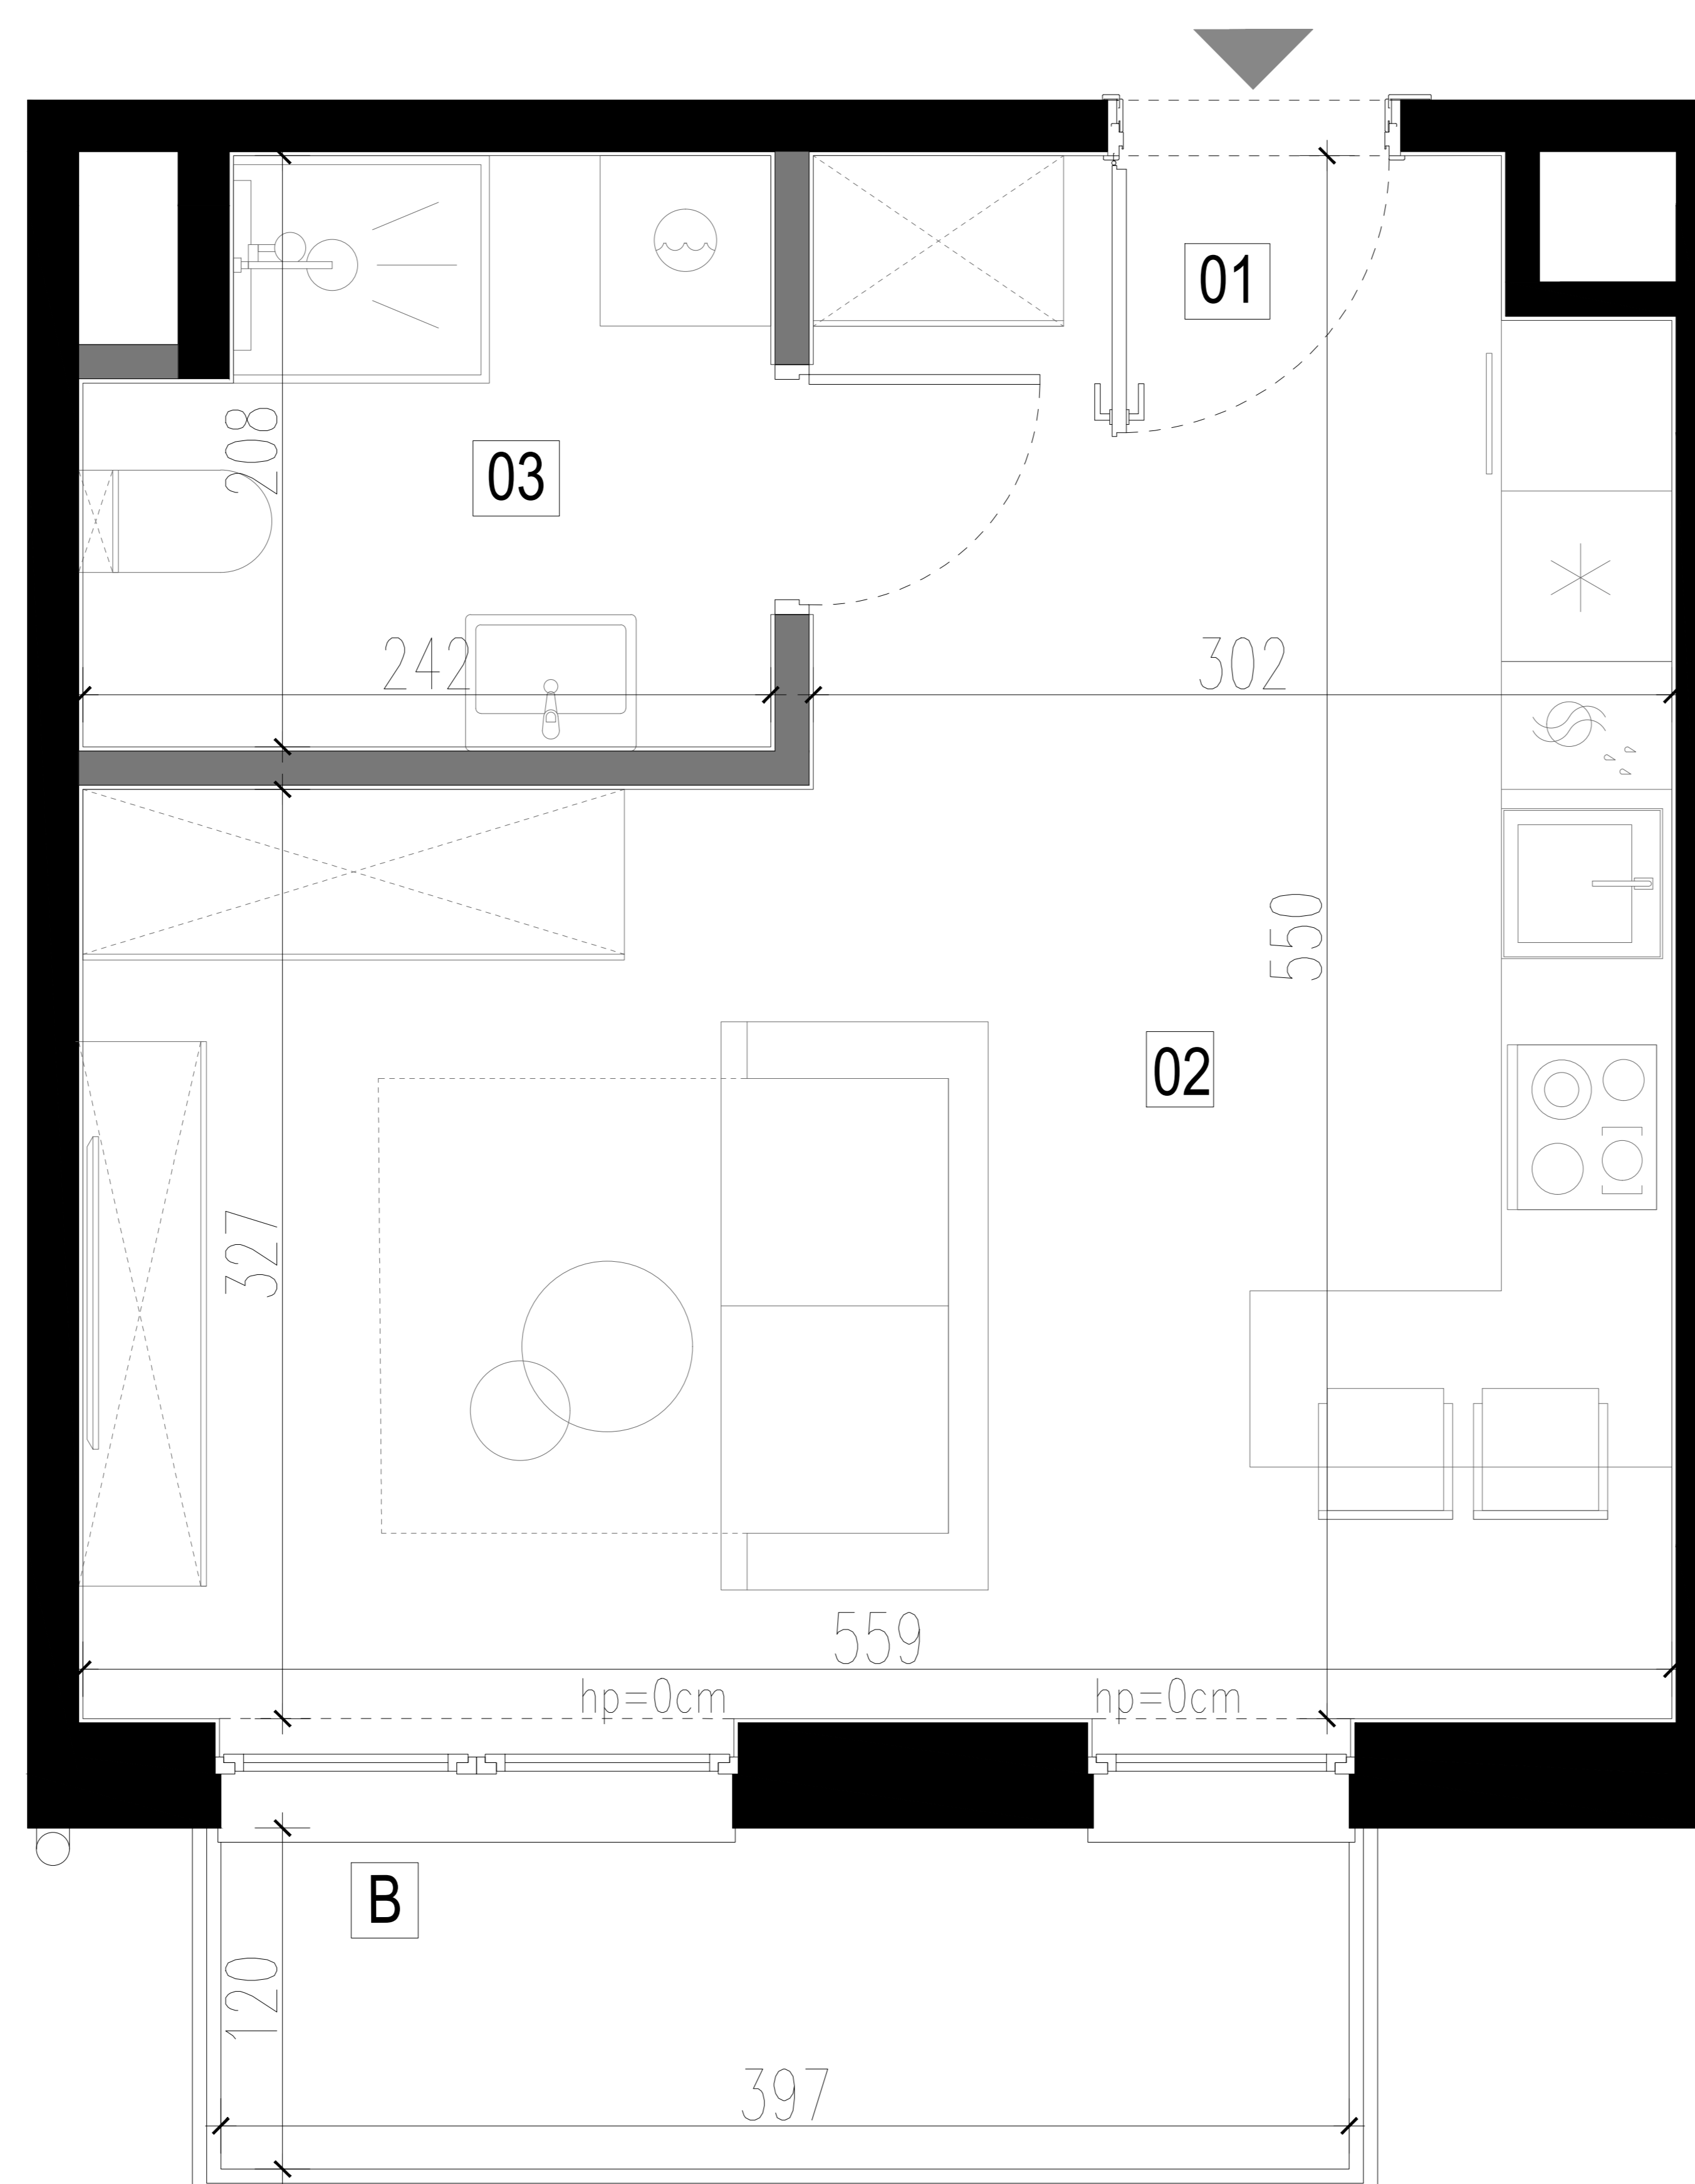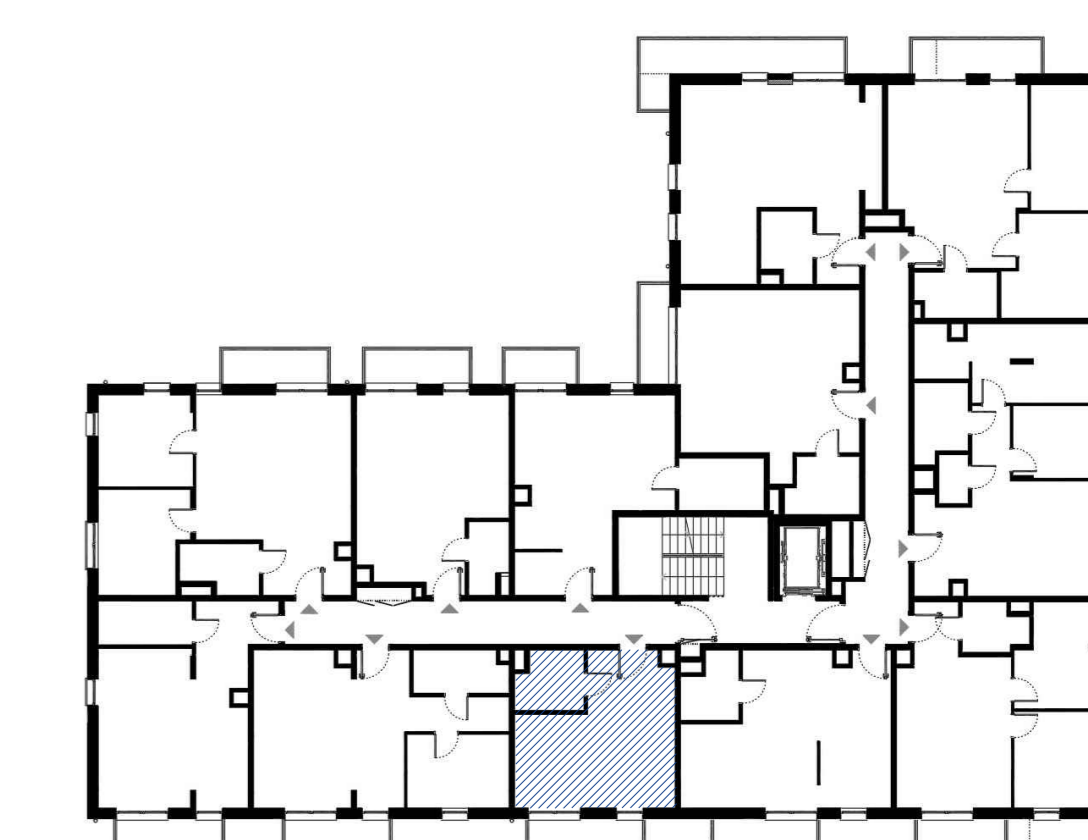

UWAGA: Rysunek ma charakter poglądowy. Ostateczna wersja zostanie sporządzona na podstawie projektu wykonawczego i może w sposób nieznaczy odbiegać od powyższego rysunku jako naturalny rezultat procesu budowlanego. Niniejsze ostrzeżenie nie ma wpływu na uprawnienia Kupującego zawarte w umowie. Sposób aranżacji mebli, zabudowy, grzejników mają charakter poglądowy. Powierzchnie pomieszczeń zostały podane z uwzględnieniem grubości tynków, dla wykończenia w standardzie deweloperskim zgodnie z normą PN-ISO 9836: 2022-07. Nie należy domierzać wymiarów z rzutu.