

## MIESZKANIE 63.




PIĘTRO	5
TYP LOKALU	M1
METRAŻ	29,28m <sup>2</sup>

### Zestawienie powierzchni




01	Przedpokój	3,40m <sup>2</sup>
02	Salon + aneks kuchenny	21,27m <sup>2</sup>
03	Łazienka	4,61m <sup>2</sup>
B	Balkon	4,76m <sup>2</sup>



### LEGENDA

-  wejście do mieszkania
-  ściany wydzielające lokal/szachty
-  ściany działowe
- hp=0cm wysokość parapetu nad podłogą

### LOKALIZACJA MIESZKANIA NA KONDYGNACJI

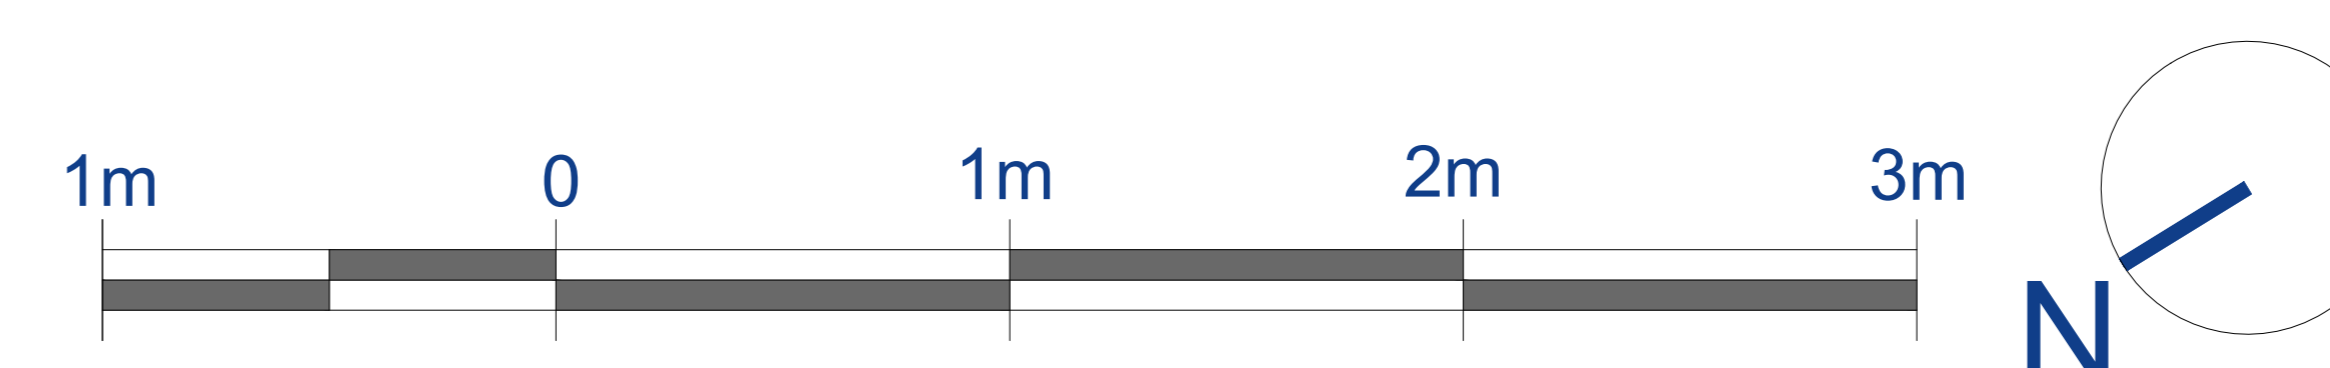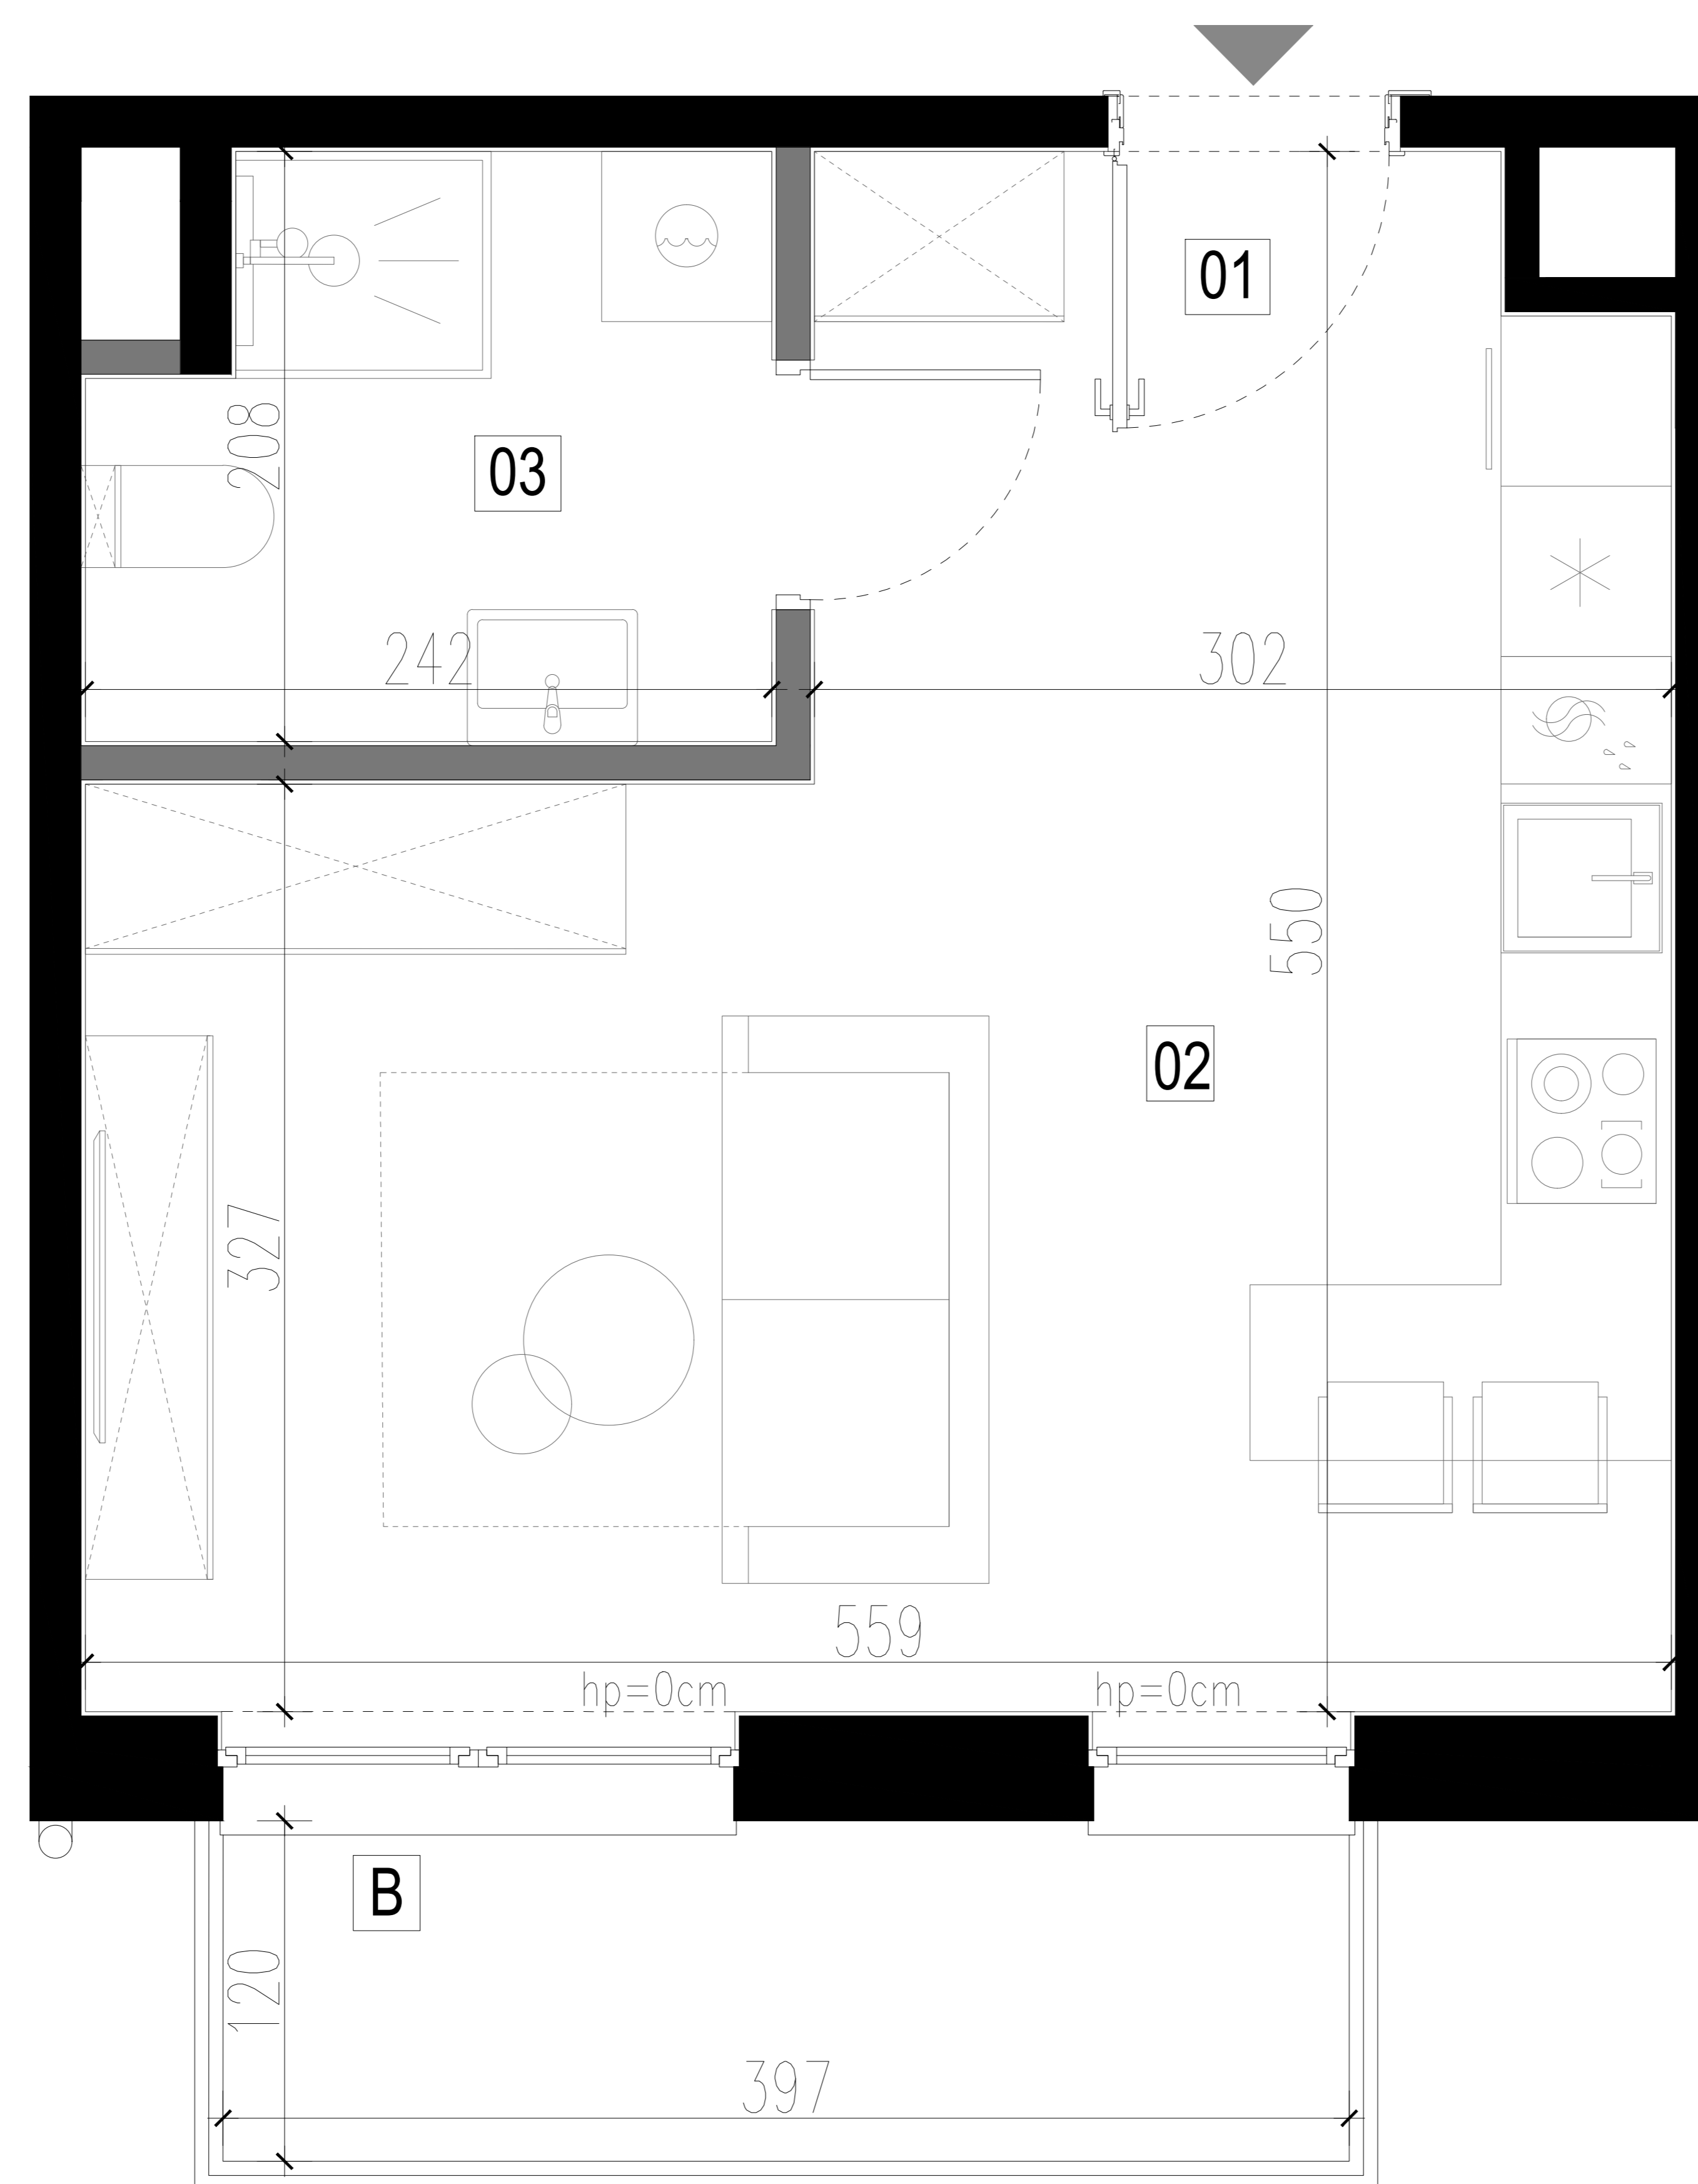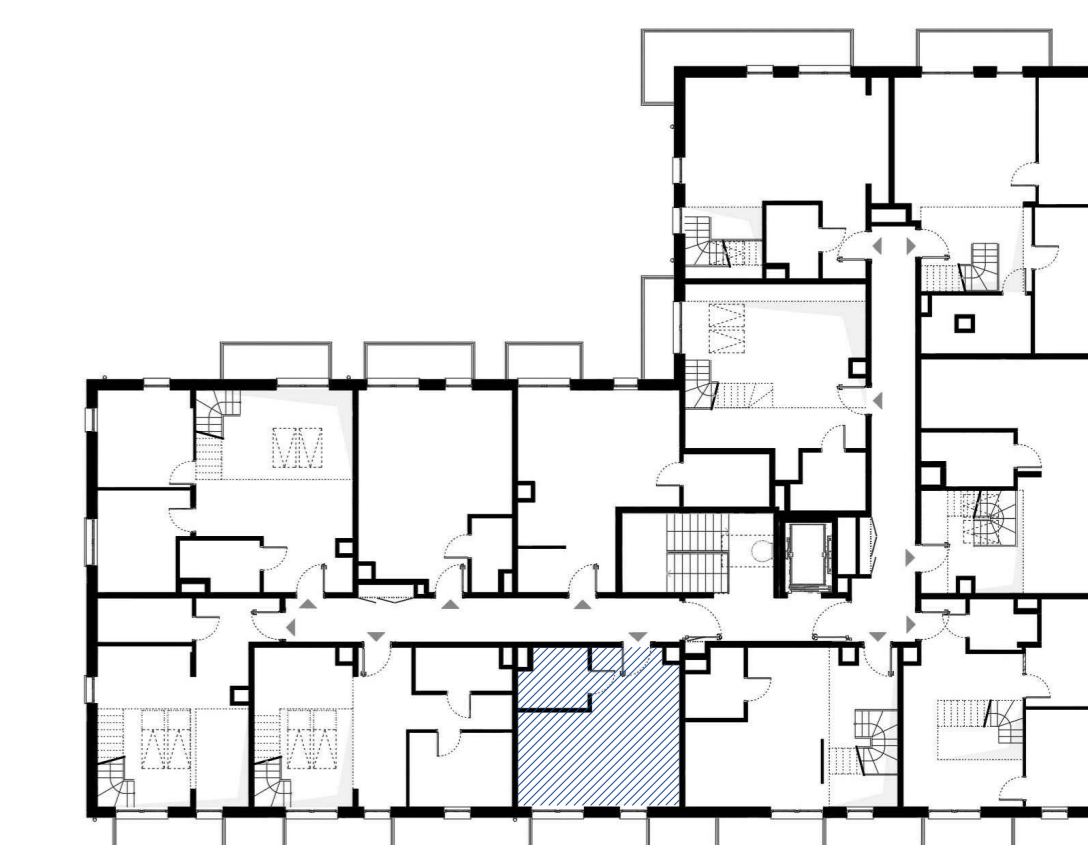

UWAGA: Rysunek ma charakter poglądowy. Ostateczna wersja zostanie sporządzona na podstawie projektu wykonawczego i może w sposób nieznaczny odbiegać od powyższego rysunku jako naturalny rezultat procesu budowlanego. Niniejsze ostrzeżenie nie ma wpływu na uprawnienia Kupującego zawarte w umowie. Sposób aranżacji mebli, zabudowy, grzejników mają charakter poglądowy. Powierzchnie pomieszczeń zostały podane z uwzględnieniem grubości tynków, dla wykończenia w standardzie deweloperskim zgodnie z normą PN-ISO 9836: 2022-07. Nie należy domierzać wymiarów z rzutu.